


ŠTRUKTÚRA OSÍDLENIA

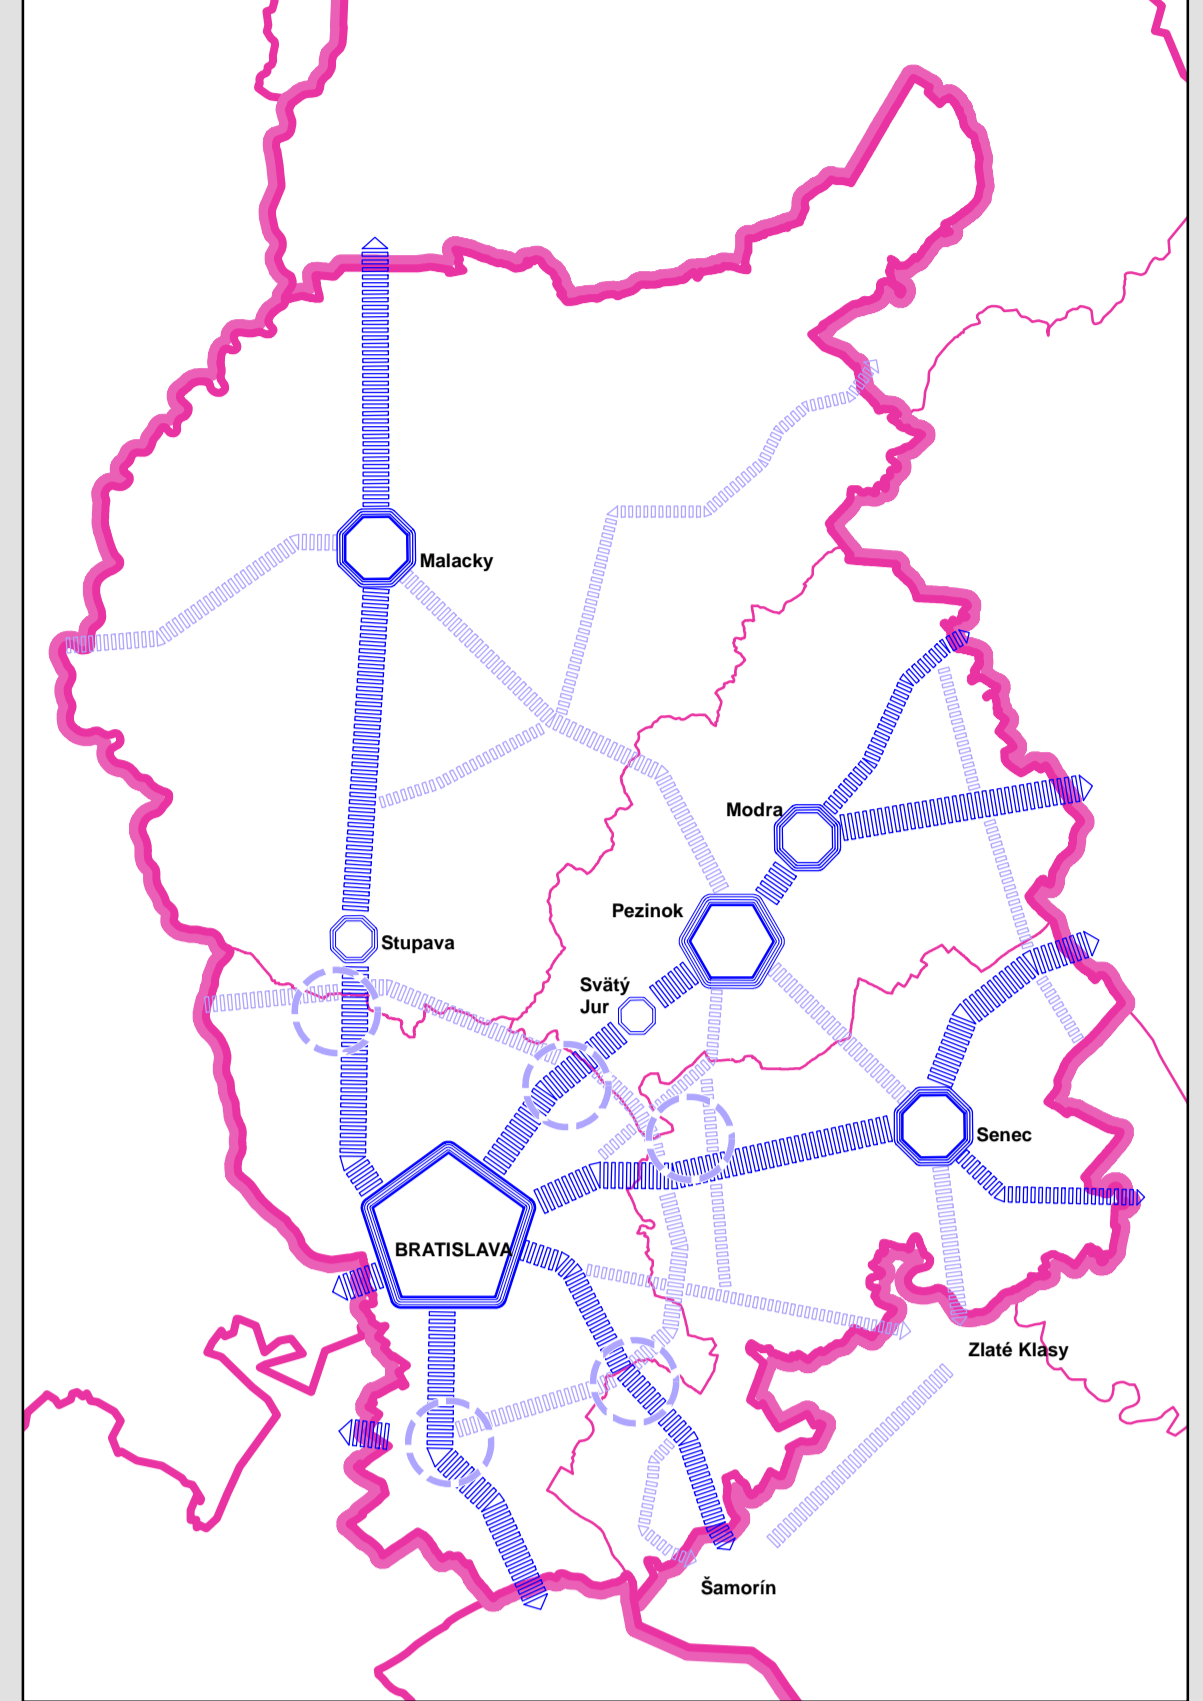

- Centrum osídlenia podľa hierarchie KURS 2001 Bratislava - ako špeciálne centrum príslušne funkcie hierarchie mesta štátu a centra európskeho významu
- Centrum osídlenia 3. skupiny - 2. podskupiny podľa hierarchie KURS 2001
- Centrum osídlenia 3. skupiny - 1. podskupiny podľa hierarchie KURS 2001
- Centrum osídlenia 3. skupiny - 2. podskupiny podľa hierarchie KURS 2001
- Centrum osídlenia 4. skupiny podľa hierarchie KURS 2001
- Centrum osídlenia 5. skupiny podľa hierarchie KURS 2001
- Regionálny rozvojový pól mesta Bratislava
- Rozvojová os 1. stupňa (podľa hierarchie KURS 2001)
- Rozvojová os 2. stupňa (podľa hierarchie KURS 2001)
- Rozvojová os 3. stupňa (podľa hierarchie KURS 2001)
- Komunikačno-sídlna regionálna rozvojová os ( Bratislavská, Župná)
- Regionálna rozvojová os

- LEGENDA**
- hranica štátu
  - hranica kraja
  - hranica okresu
  - hranica katastra obce
  - Funkčné využiteľné územia podľa platných územných plánov obcí \*
  - plôcha obytného prostredia
  - občianske vybavenie nadregionálneho a regionálneho významu
  - plôcha rekreačného územia
  - plôcha výrobného územia
  - poľnohospodárske zariadenie
  - dopravná plocha
  - plôcha technickej infraštruktúry
  - plôcha špeciálneho určenia
  - osadené rozvojové územia podľa platných územných plánov obcí
  - plôcha špeciálnej zelene
  - plôcha vlnohradickej krajiny
  - vodná plocha
  - vodný tok
  - orná pôda
  - trvalý zelený porast
  - ovocný sád
  - Funkčné využiteľné územia podľa rámcových a regionálnych koncepcií a schválených územných plánov obcí \*\*
  - amer
  - plamienková rezervácia (úprava graf. značenia ZaD č. 1)
  - zastavaná zóna (úprava grafického značenia ZaD č. 1)
  - výber najvýznamnejších národných kultúrnych pamiatok
  - územie s výzубou na kultúrno-historický potenciál
  - osídlenie s výzубami na poľnohospodárstvo
  - územia významných technických diel
  - územia významných technických diel - prepojená/územná hrádza
  - mimoúzemňová krízovacia (MUK)
  - prestupové body integrovanej dopravy
  - terminál kombinovanej dopravy
  - cestný most (úprava grafického značenia ZaD č. 1)
  - železničný most (úprava grafického značenia ZaD č. 1)
  - cyklistická
  - medzinárodná cyklistická
  - diaľnica
  - rychlostná cesta
  - širokopásmová komunikácia
  - cesta 1. triedy
  - cesta 2. triedy
  - cesta 3. triedy
  - hlavná komunikácia
  - kolonory
  - stanica ŽSR
  - stanica ŽSR - nesamostatná
  - dopravná
  - zastávka
  - železničná trať - kordonová
  - železničná trať - regionálna
  - stez - zúžer
  - prístav - nákladný
  - prístav - osobný
  - vodná trasa - medzinárodná
  - letisko - medzinárodné
  - letisko - lokálne
  - heliport
  - náletový ťuhľ letiska
  - ochranné pásmo - letisko, radar
  - na vzletovej a pristávacej dráhy
  - elektrické vedenie 400 kV
  - elektrické vedenie 110 kV
  - elektrické vedenie 110 kV (podzemné)
  - elektrické vedenie - na zrušenie
  - vodná súkružň
  - elektrická stanica
  - plynovod VVTL tranzičný
  - plynovod VVTL 6,4 MPa
  - podzemný zásobník plynu
  - bezpečnostné pásmo plynovodu
  - ropovod, ropodukovňa
  - ochranné pásmo ropovodu, produktovodu
  - skládky
  - zariadenia odpadového hospodárstva
  - staré banenské dielo
  - chránené ložiskové územia
  - dobývacie priestory
  - ložiská nových/nedobývaných nerastov
  - chránené územie pre osobný zásah do zemské kôry
  - ochranné územie - ropná a horľavý zemný plyn
  - zložný
  - pásmo hygienickej ochrany vodných zdrojov
  - chránený krajinný prvok
  - maloplošné chránené územia
  - ramarská lokalita
  - chránené vtáčie územia
  - veľkoplošné chránené územia
  - chránené vodohospodárske oblasti (Zbýň ostrov)
  - výškový územný prvok
  - rekreačný územný prvok
  - odvodňovacia
  - zvláštny
  - na zrušenie - bodový prvok
  - na zrušenie - liniový prvok
  - TICP

Zmeny a doplnky č. 1 ÚPNR BSK  
na zrušenie - bodový prvok  
na zrušenie - liniový prvok  
TICP

**ZMENY DOPLNKY Č. 1  
ÚZEMNÝ PLÁN REGIÓNU - BRATISLAVSKÝ SAMOSPRÁVNÝ KRAJ**

Odstavček Bratislavský samosprávny kraj  
Zhotoviteľ: ALPRIX spol. s r.o., Bratislava  
Hlavný inžinier: Ing. arch. Vojtech Hrdina, PhD.  
Zodpovedný inžinier: Ing. arch. Vojtech Hrdina, PhD., Ing. arch. Zdenka Mázová  
Bratislava, 2017

**ÚZEMNÝ PLÁN REGIÓNU  
- BRATISLAVSKÝ SAMOSPRÁVNÝ KRAJ**

**KOMPLEXNÝ VÝKRES PRIESTOROVÉHO USPORIADANIA  
A FUNKČNÉHO VYUŽÍVANIA ÚZEMIA**

Odstavček Bratislavský samosprávny kraj  
Zhotoviteľ: ALPRIX spol. s r.o., Bratislava  
Hlavný inžinier: Ing. arch. Vojtech Hrdina, PhD.  
Zodpovedný inžinier: Ing. arch. Vojtech Hrdina, PhD., Ing. arch. Eva Hedrová  
Ing. arch. Zdenka Mázová

M 1 : 50 000

2